




Утверждаю  
Директор ГБПОУ РХ  
"Черногорский горно-строительный техникум"  
Л.М.Вашенко  
" 18 " апреля 2022г

### План застройки площадки центра проведения демонстрационного экзамена по стандартам Ворлдскиллс Россия (очный)

Формат проведения ДЭ: очный  
Номер компетенции: 21  
Компетенция "Сухое строительство и штукатурные работы", КОД 1.5 - 2022-2024  
Адрес: г. Черногорск, ул. Богдада, д.104, лит.2а  
Общая площадь площадки: 117,2 м<sup>2</sup>  
План застройки площадки:  
7 рабочих мест, размеры 3500x3500 мм

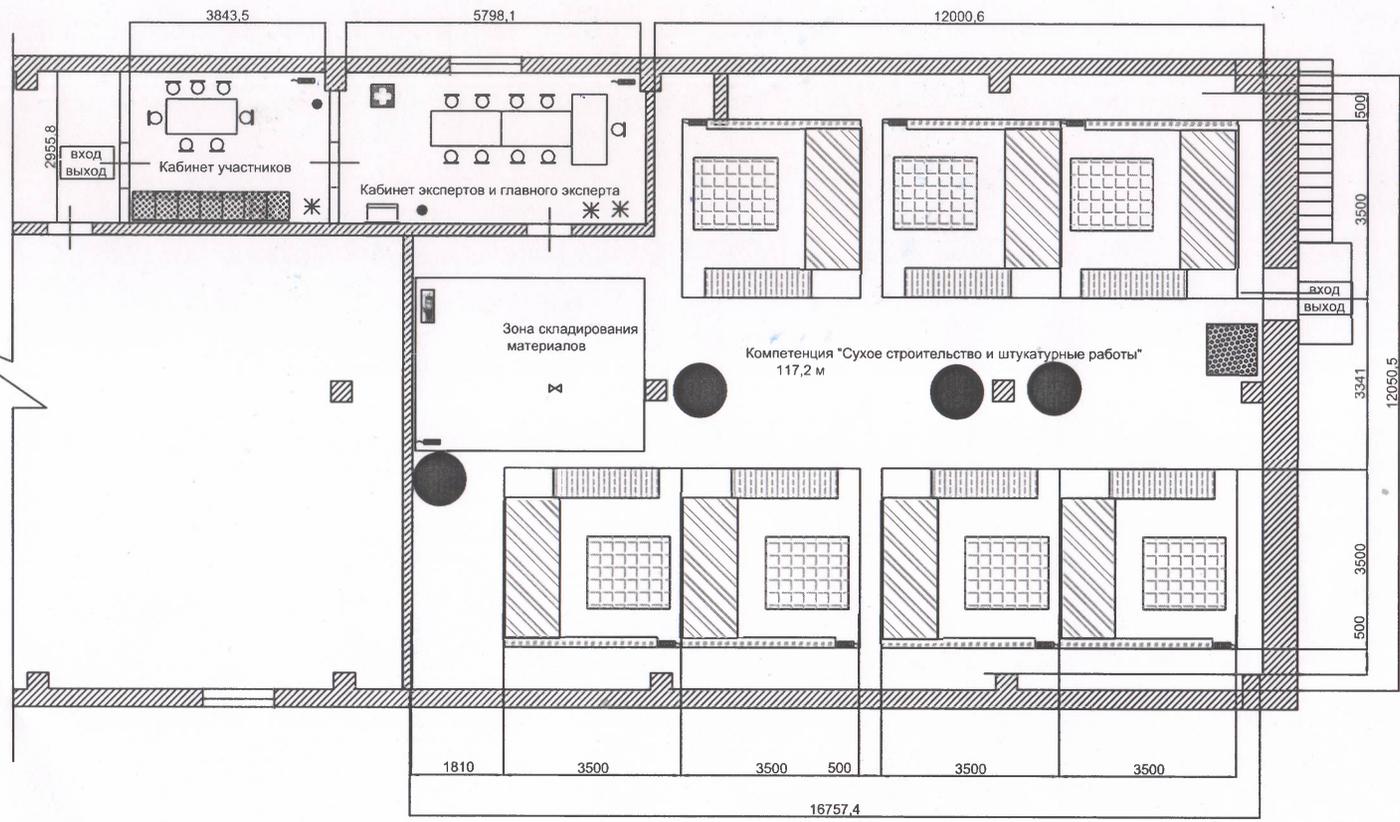

#### Условные обозначения

- Профили, уголки
- Подиум
- ГСП
- Рабочий стол
- Огнетушитель
- Розетка 220 В, три гнезда
- Подключение воды, шланг 15м
- Бочка для воды
- Стул со спинкой
- Стол
- Аптечка
- Умывальник
- Корзина для мусора
- Шкафчик для одежды
- Вешалка для одежды
- Контейнер для сухих отходов

**ДОКУМЕНТ ПОДПИСАН  
ЭЛЕКТРОННОЙ ПОДПИСЬЮ**

**СВЕДЕНИЯ О СЕРТИФИКАТЕ ЭП**

Сертификат 603332450510203670830559428146817986133868575812

Владелец Ващенко Лариса Михайловна

Действителен с 04.03.2022 по 04.03.2023